



Signo Kleur  
1740/40 + 1740/90

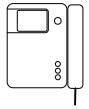


Laatste videotoeistel afsluitweerstand  
75Ω over V4 en V5 plaatsen

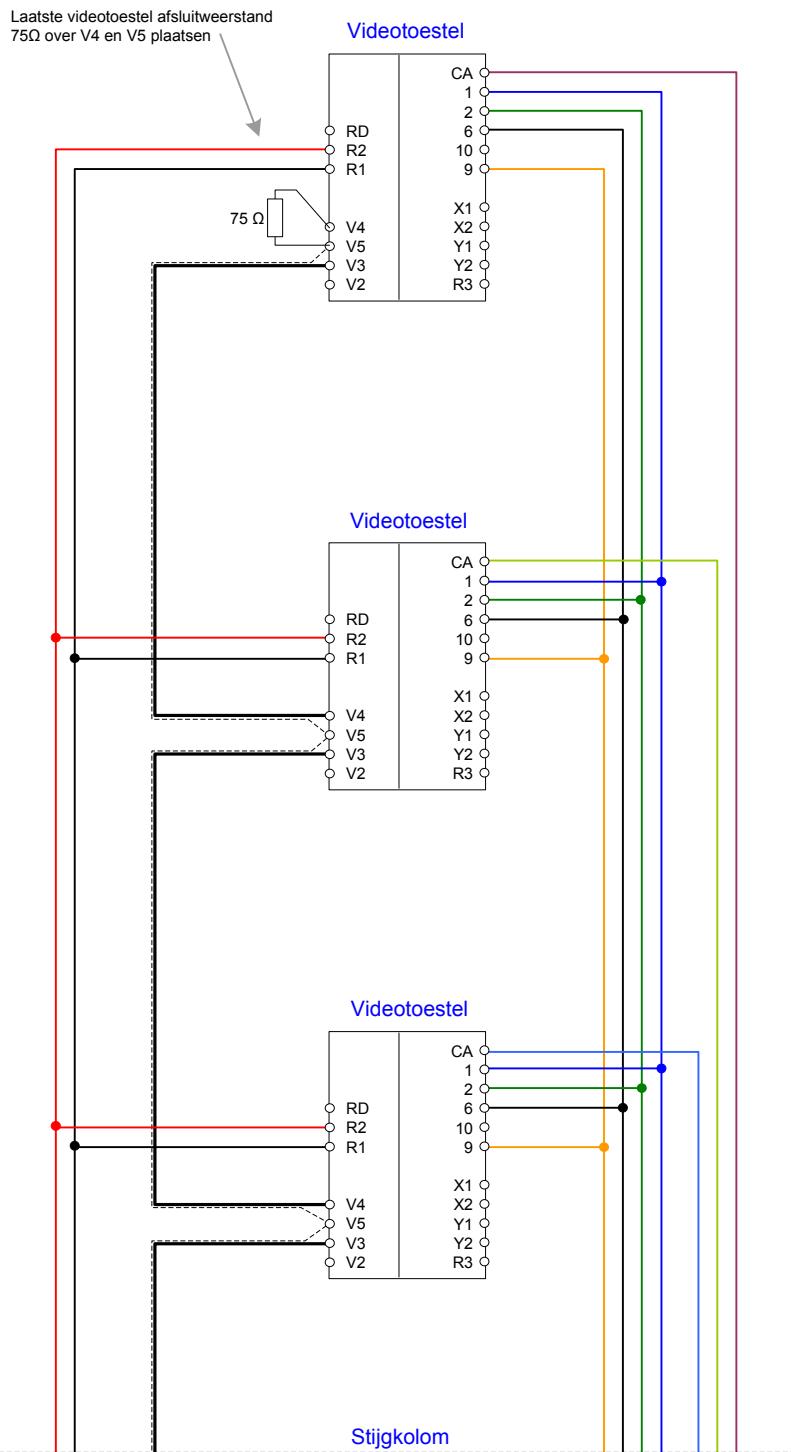


V3 en V5 = videosignaal via Coax 75Ω (V3 is de kern)  
+TC tov R1 = Voeding beeldbuis van het videotoeistel(18Vdc)  
+6 tov -6 = Voeding spreekluistereenheid van de deurpost(6Vdc)  
Ca tov R1 = Belader (audiotoon)  
1 tov 6 = spraakaders van deurpost naar videotoeistel  
2 tov 6 = spraakaders van videotoeistel naar deurpost  
AP tov R1 = deurstuur aders

|  |   |
|--|---|
| Camera<br>Synthesi-S2 IP42<br>1748/40                  | Camera<br>Synthesi-Steel IP45<br>1758/40                  |
| Entreepaneel<br>Synthesi-S2 IP42<br>1148/20 + 1145/500 | Entreepaneel<br>Synthesi-Steel IP45<br>1158/20 + 1145/500 |
|  |   |

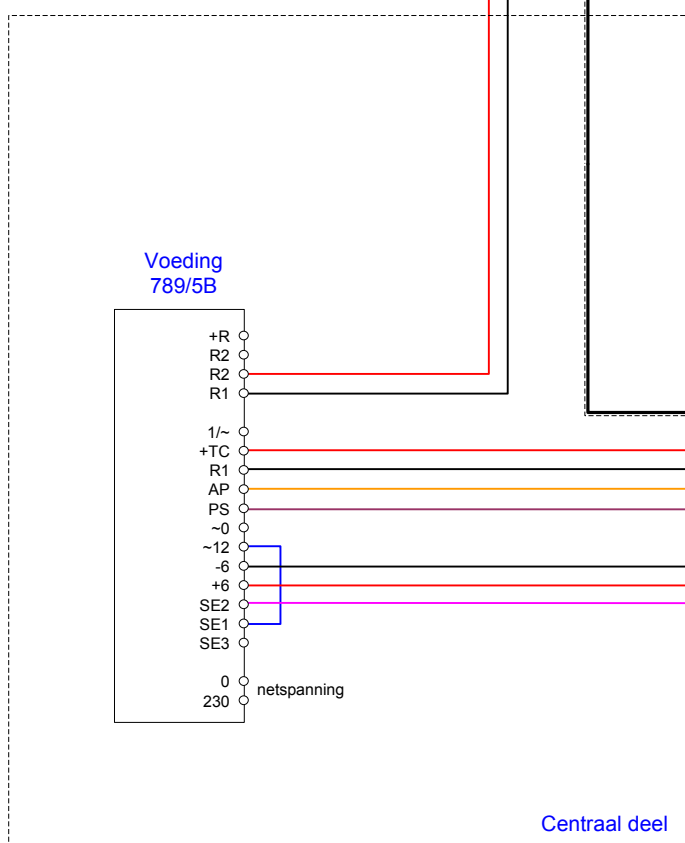

CaCaCa  
Oproepader per gebruiker

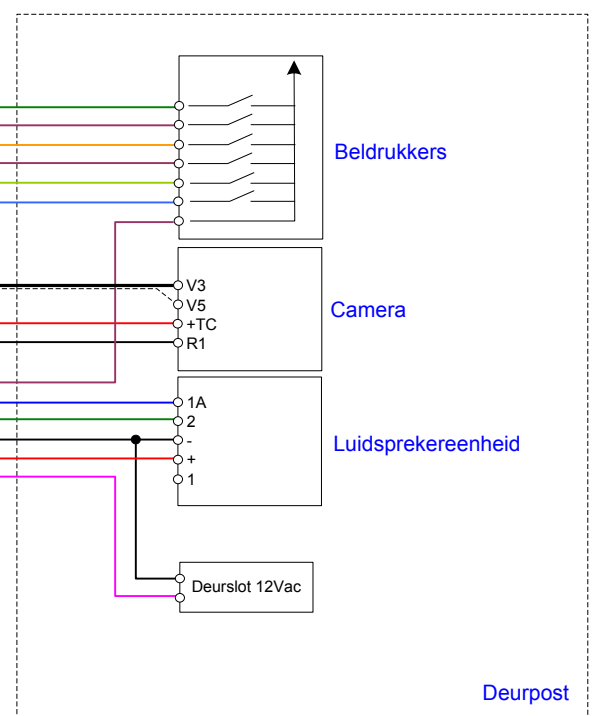

|   |                      |                   |
|---|----------------------|-------------------|
|   | Elbo Technology B.V. | Datum: 17-03-2016 |
|   |                      | Getekend: MM      |
| Omschrijving: Deurvideo met 1 entreepaneel met maximaal 1 x uitgaande coax. |                      |                   |
| Tekening referentie:  | WTEK/Analog          |                   |